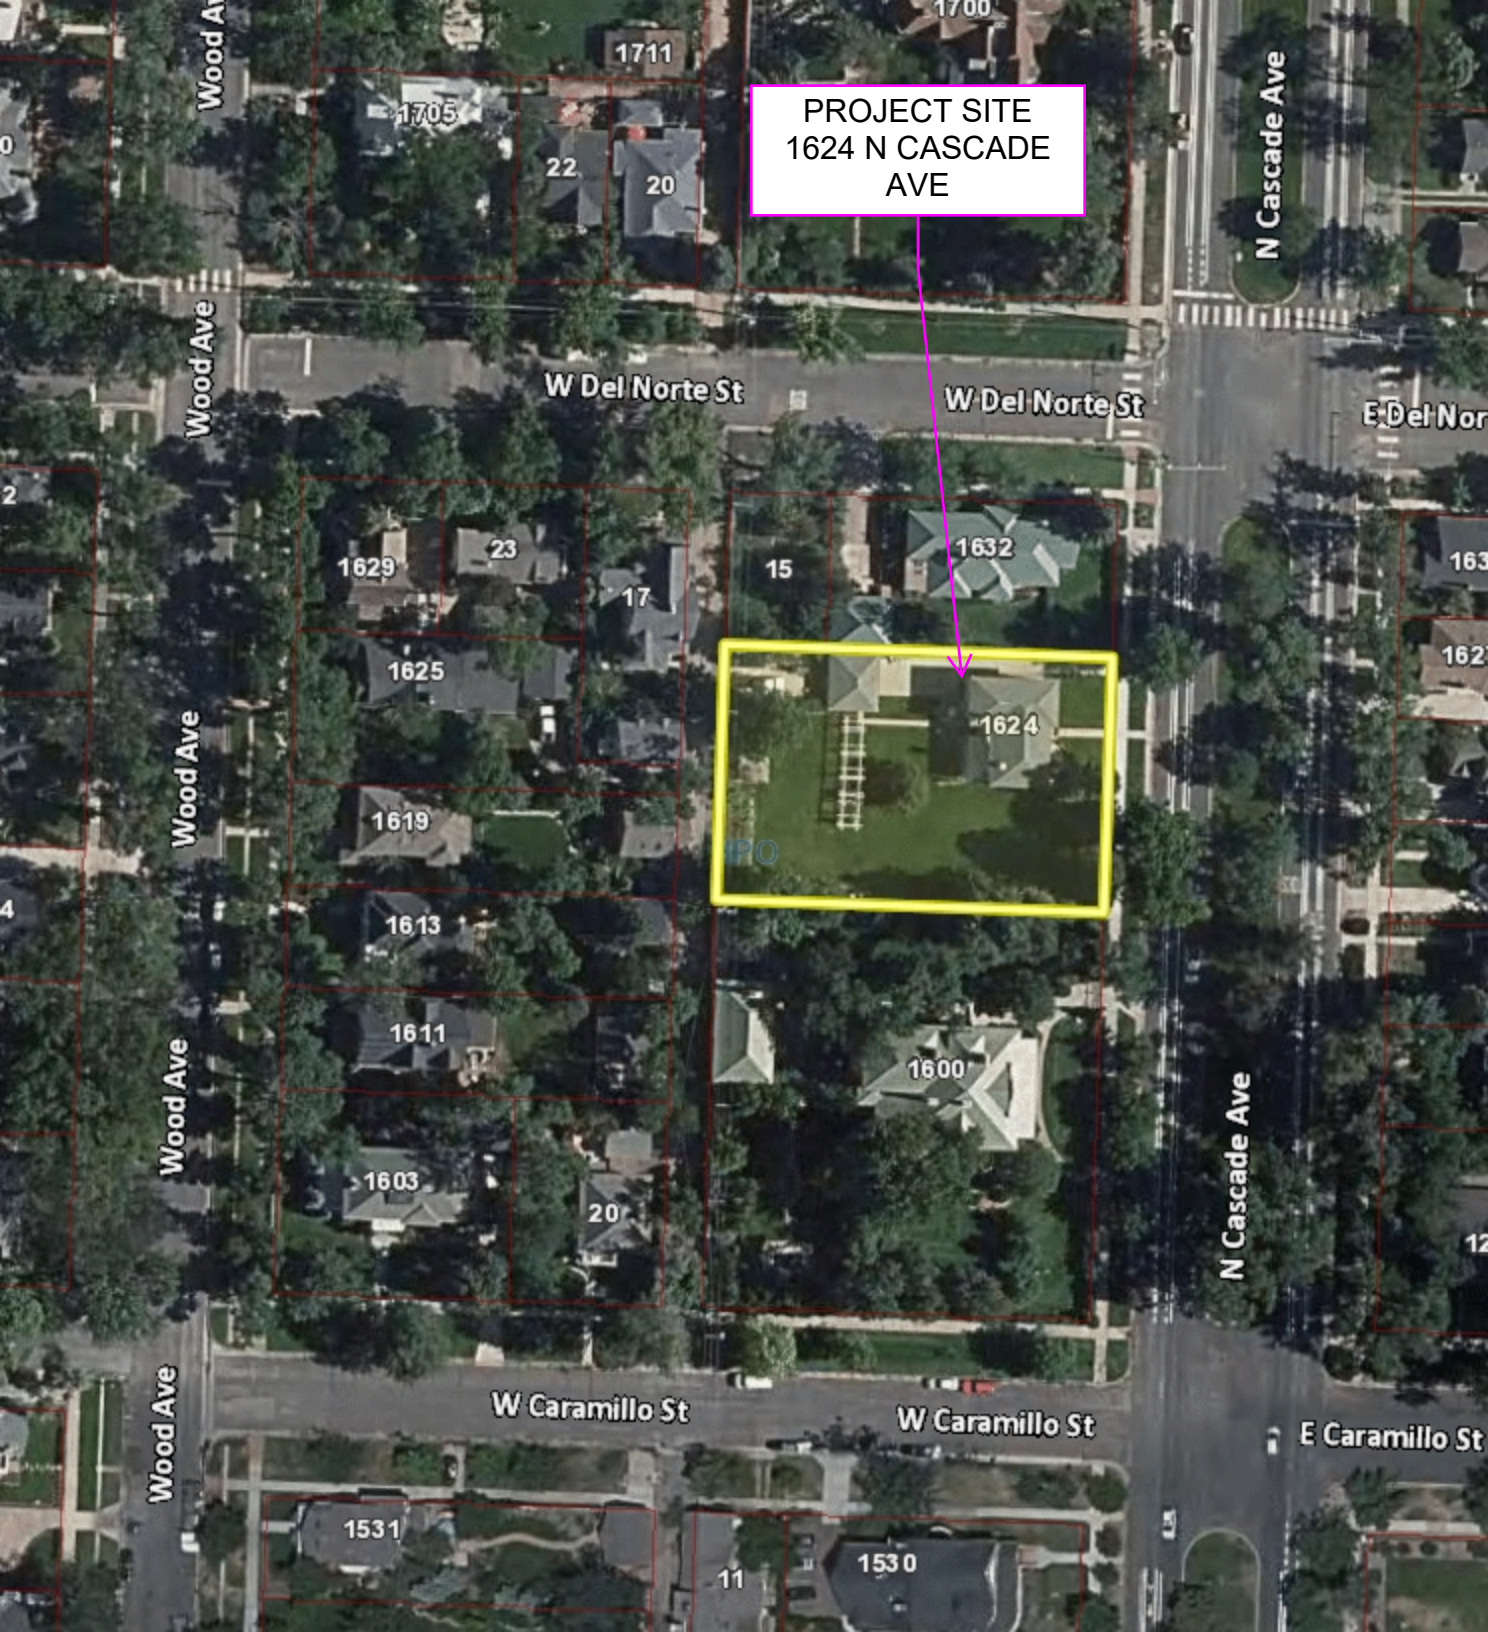
PROJECT SITE
1624 N CASCADE
AVE
N Cascade Ave
W Del Norte St
W Del Norte St
E Del Nor
Wood Ave
Wood Ave
Wood Ave
Wood Ave
1711
1705
22
20
1700
1629
23
17
15
1632
1625
1624
1619
1613
1611
1600
1603
20
W Caramillo St
W Caramillo St
E Caramillo St
1531
11
1530