AMARA ANNEXATION EXHIBIT

BEING A PORTION OF SECTIONS 11, 12, 25, 26 27, 33, 34 & 35, TOWNSHIP 15 SOUTH, RANGE 65 WEST OF THE SIXTH PRINCIPAL MERIDIAN AND SECTIONS 6, 7, 18, 19 & 30, TOWNSHIP 15 SOUTH, RANGE 64 WEST OF THE SIXTH PRINCIPAL MERIDIAN ALL IN EL PASO COUNTY, COLORADO

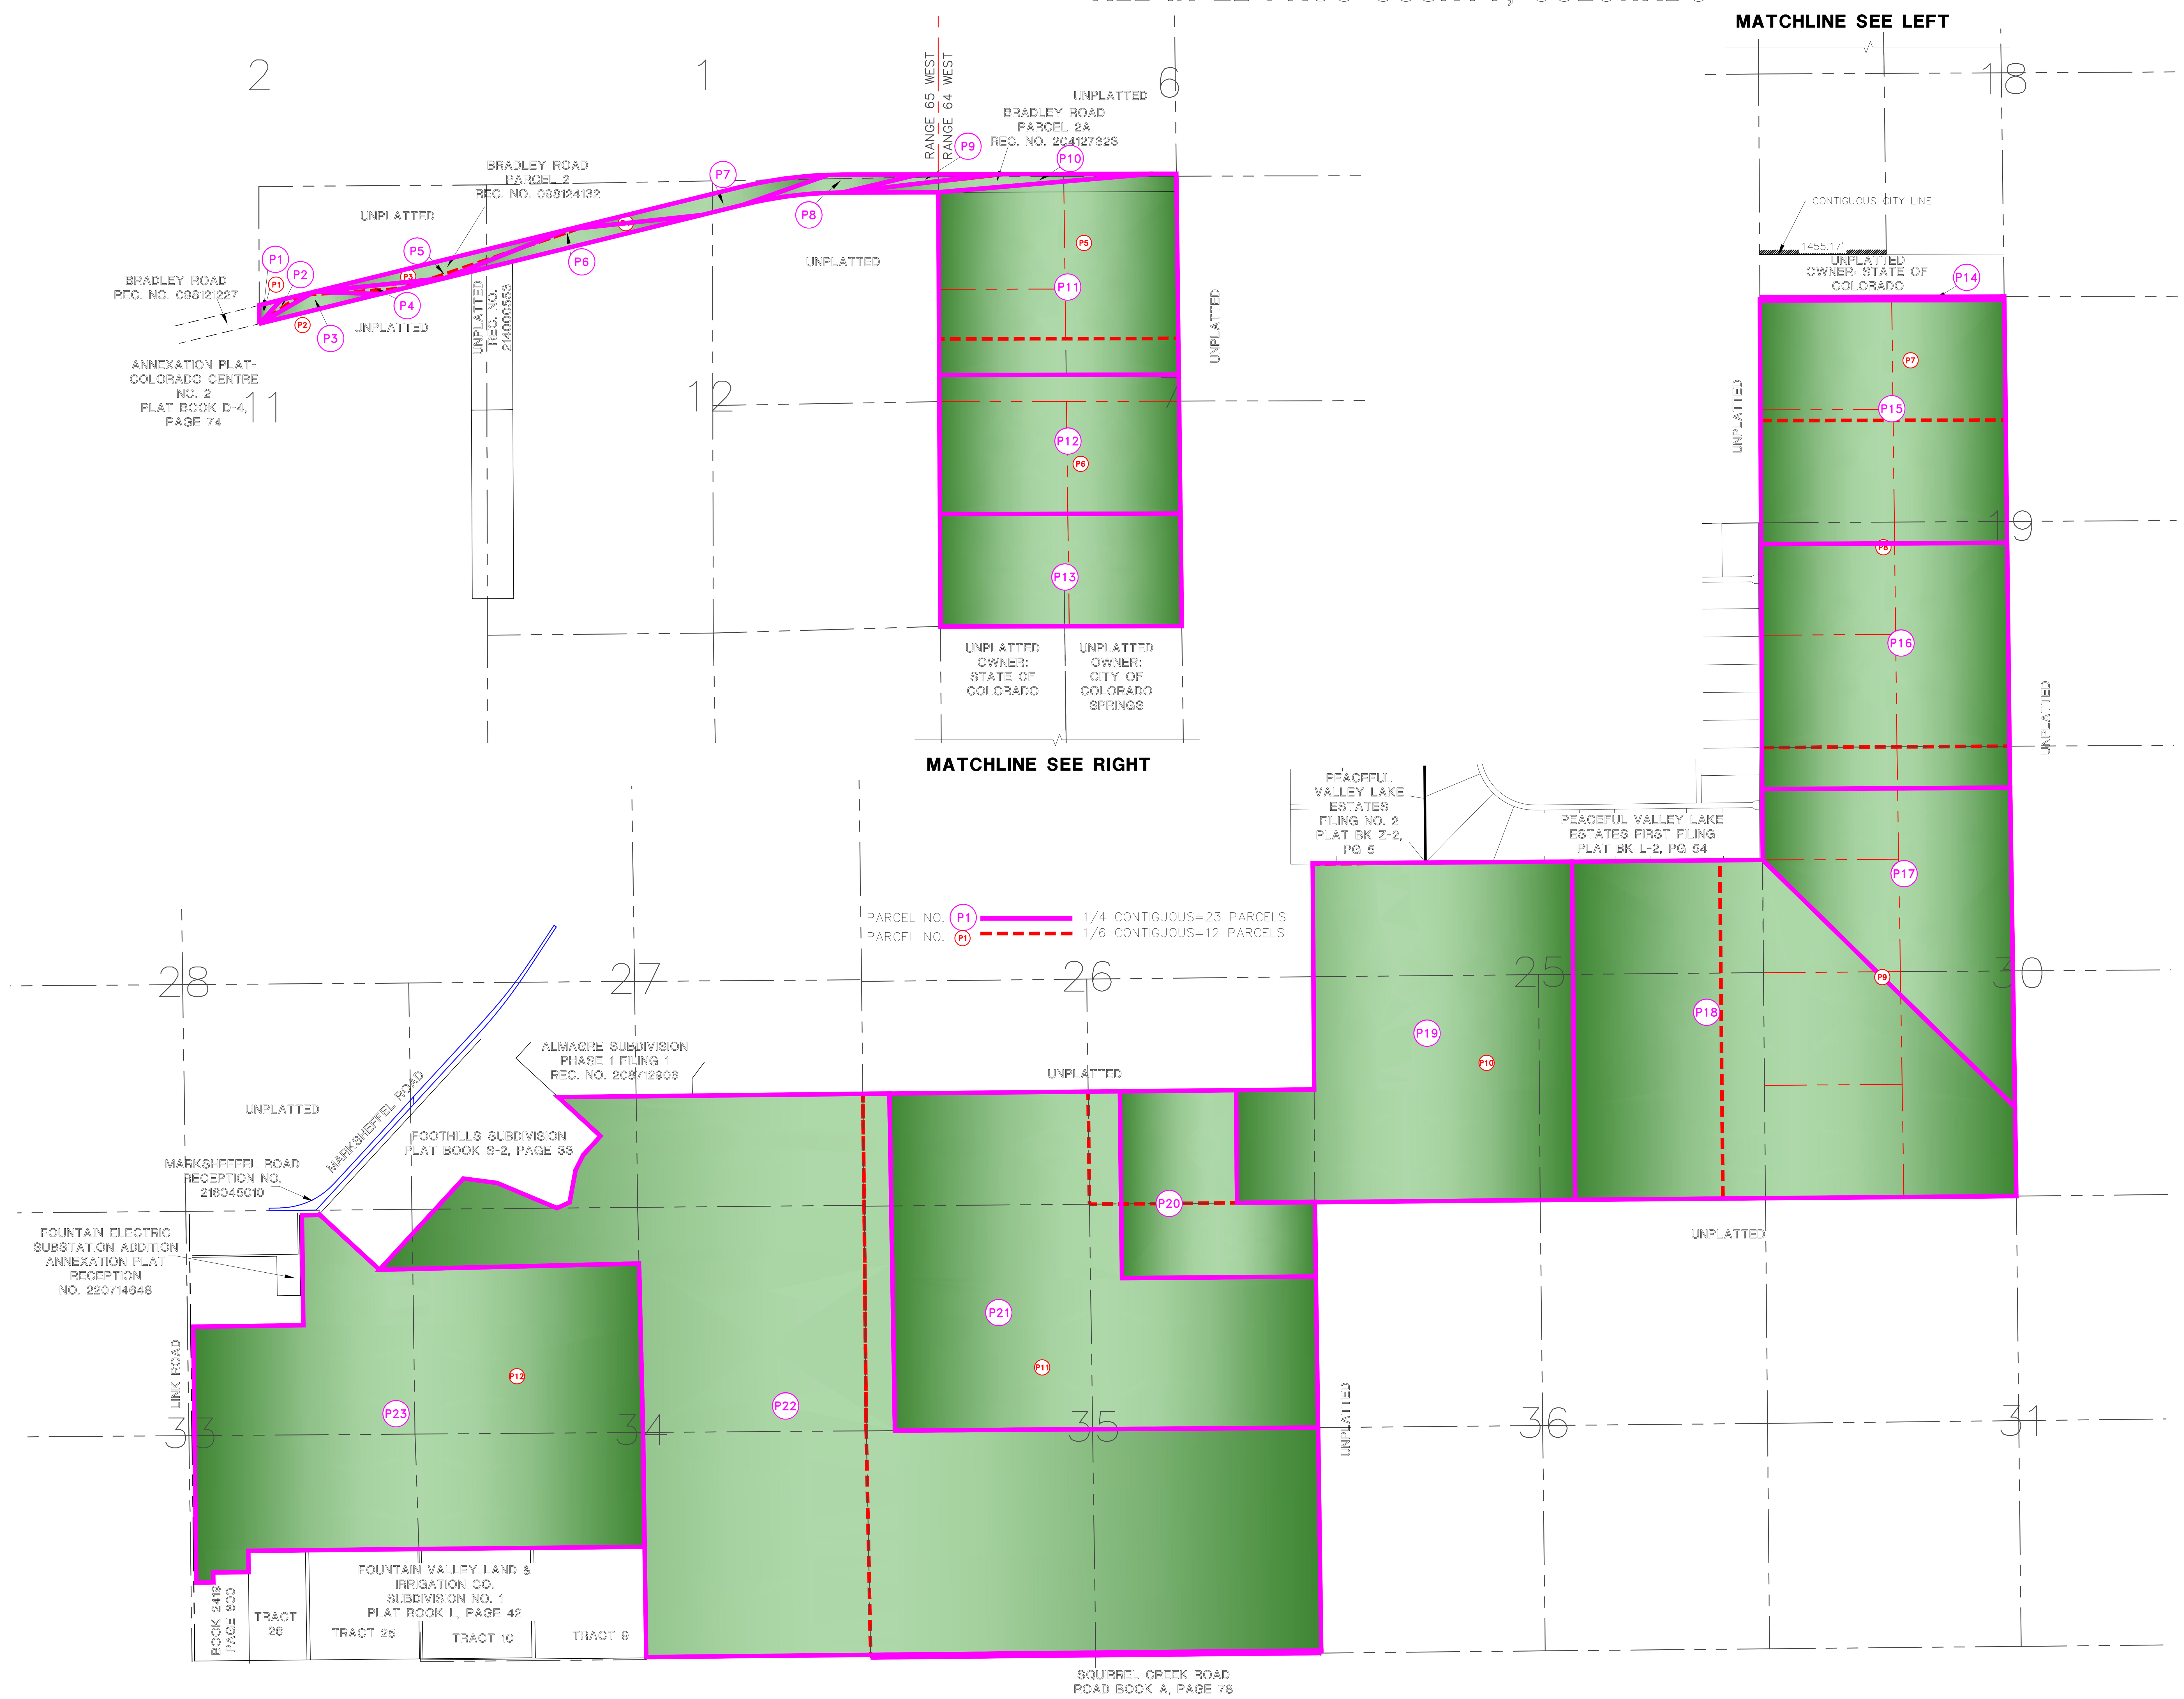

ADDTION NO.	ACREAGE
1	0.644
2	0.957
3	3.519
4	1.878
5	7.381
6	7.448
7	9.192
8	4.951
9	2.223
10	7.117
11	145.176
12	105.274
13	85.462
14	2.633
15	188.445
16	191.096
17	153.337
18	372.380
19	305.431
20	86.744
21	337.474
22	816.132
23	390.593

N

1000 500 0 1000 2000

SCALE: 1" = 1000'
U.S. SURVEY FEET

JOB. NO. 2550.03
MARCH 20, 2024
SHEET 1 OF 1

CLASSIC CONSULTING
619 N. Cascade Avenue, Suite 200
Colorado Springs, Colorado 80903
(719)785-0790

N:\255003\DRAWINGS\SURVEY\EXHIBITS\255003 1-4 CONTIG ACREAGE CHART 24 03-20.dwg, 3/20/2024 7:12:09 AM, 1:1, KS